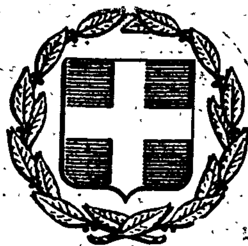


ΕΦΗΜΕΡΙΣ ΤΗΣ ΚΥΒΕΡΝΗΣΕΩΣ
ΤΗΣ ΕΛΛΗΝΙΚΗΣ ΔΗΜΟΚΡΑΤΙΑΣ

ΕΝ ΑΘΗΝΑΙΣ ΤΗ 15 ΑΠΡΙΛΙΟΥ 1980 | ΤΕΥΧΟΣ ΤΕΤΑΡΤΟΝ | ΑΡΙΘΜΟΣ ΦΥΛΛΟΥ 227

ΠΕΡΙΕΧΟΜΕΝΑ

ΑΠΑΛΛΟΤΡΙΩΣΕΙΣ

ΑΠΟΦΑΣΕΙΣ

ΑΠΑΛΛΟΤΡΙΩΣΕΙΣ

ΑΠΟΦΑΣΕΙΣ

Ἀριθ. Β. 397/468 (1)

Περὶ ἀναγκαστικῆς ἀπαλλοτριώσεως ἐκτάσεως καὶ συστάσεως δουλείας ἐναερίου διελεύσεως στὴν περιοχὴ τοῦ Νομοῦ Καβάλας, γιὰ τὴν ἐγκατάσταση τῆς γραμμῆς μεταφορᾶς ἠλεκτρικῆς ἐνεργείας 150 KV «ΣΥΣΤΗΜΑ (ΚΑΒΑΛΑ-ΙΑΣΜΟΣ)-ΕΤΑΙΡΕΙΑ ΠΕΤΡΕΛΑΙΩΝ ΒΟΡΕΙΟΥ ΑΙΓΑΙΟΥ».

ΟΙ ΥΠΟΥΡΓΟΙ
ΟΙΚΟΝΟΜΙΚΩΝ, ΒΙΟΜΗΧΑΝΙΑΣ ΚΑΙ ΕΝΕΡΓΕΙΑΣ

Ἔχοντας ὑπόψη:

1. Τὶς διατάξεις τοῦ Ν. Δ/τος 797/1971 «περὶ ἀναγκαστικῶν ἀπαλλοτριώσεων» σὲ συνδυασμὸ μὲ τὶς διατάξεις τοῦ Β. Δ/τος 139/1971 «περὶ τῆς ἁρμοδιότητος τῶν Νομαρχῶν πρὸς κήρυξιν ἀναγκαστικῶν τινων ἀπαλλοτριώσεων».

2. Τὶς διατάξεις τοῦ ἄρθρου 4 παρ. 2, τοῦ Νόμου ἀριθ. 1468/1950 «περὶ ἱδρύσεως Δημοσίας Ἐπιχειρήσεως Ἠλεκτρισμοῦ», ὅπως ἔχει τροποποιηθεῖ καὶ συμπληρωθεῖ μεταγενέστερα, δυνάμει τοῦ Α.Ν. ἀριθ. 1672/1951, ποὺ κυρώθηκε μὲ τὸ Νόμο ἀριθ. 2113/1952.

3. Τὶς διατάξεις τοῦ ἄρθρου 9, τοῦ Α.Ν. ἀριθ. 1566/1950 «περὶ κυρώσεως τῆς μετὰ τοῦ οἴκου «EBASCO» συναφθείσης τὴν 20.7.1950 συμβάσεως κλπ.», ὅπως ἔχουν κυρωθεῖ, τροποποιηθεῖ καὶ συμπληρωθεῖ μὲ τὸ Νόμο ἀριθ. 1633/1951.

4. Τὶς διατάξεις τοῦ ἄρθρου 8 τοῦ Α.Ν. 100/1967.

5. Τὴν ἀπόφαση τοῦ Διοικητικοῦ Συμβουλίου τῆς Δημοσίας Ἐπιχειρήσεως Ἠλεκτρισμοῦ ἀριθ. 354/1979 (συνεδρίασή του ἀριθ. 78/15.11.1979), ἀποφασίζουμε:

Κηρύσσουμε τὴν ἀναγκαστικὴ ἀπαλλοτρίωση, λόγω δημόσιας ὠφέλειας καὶ εἰδικότερα:

Α) Γιὰ τὴν ἐγκατάσταση 5 χαλυβδίνων πύργων μὲ α/α 1-5 τῆς γραμμῆς μεταφορᾶς 150 KV «ΣΥΣΤΗΜΑ (ΚΑΒΑΛΑ-ΙΑΣΜΟΣ)-ΕΤΑΙΡΕΙΑ ΠΕΤΡΕΛΑΙΟΥ ΒΟΡΕΙΟΥ ΑΙΓΑΙΟΥ», ἐκτάσεως ἐμβαδοῦ 674 μ2, ἀποτελούμενη ἀπὸ 5 τετράγωνα τεμάχια ἐδάφους.

Ἀπὸ τὰ ἄνω τεμάχια ἐδάφους τὰ δύο (2), ὅπου θὰ ἐγκατασταθοῦν οἱ ἀριθ. 3 καὶ 4 πύργοι, ἔχουν ἐμβαδὸ 121 μ2 ἕκαστο (11 × 11 = 121μ2) καὶ τὰ ὑπόλοιπα τρία (3), ὅπου θὰ ἐγκατασταθοῦν οἱ ἀριθ. 1,2 καὶ 5 πύργοι, ἔχουν ἐμβαδὸ 144 μ2 ἕκαστο (12 × 12 = 144 μ2).

Β) Γιὰ τὴ σύσταση δουλείας ἐναερίου διελεύσεως τῆς γραμμῆς μεταφορᾶς 150 KV «ΣΥΣΤΗΜΑ (ΚΑΒΑΛΑ-ΙΑΣΜΟΣ)-ΕΤΑΙΡΕΙΑ ΠΕΤΡΕΛΑΙΩΝ ΒΟΡΕΙΟΥ ΑΙΓΑΙΟΥ» ἐπὶ λωρίδος ἐδάφους μήκους μέτρων ἐννεακοσίων ἐνενήντα (990) καὶ συνολικοῦ πλάτους μέτρων σαράντα (40μ.) δηλ. ἀνὰ 20 μέτρα ἑκατέρωθεν τῆς προβολῆς ἐπὶ τοῦ ἐδάφους τοῦ ἄξονα τῆς γραμμῆς.

Ἡ ἀνώτερω λωρίδα ἐδάφους ἀρχίζει ἀπὸ τὴ χιλιομετρικὴ θέση 0 + 020 καὶ καταλήγει στὴ χιλιομετρικὴ θέση 1 + 010.

Τὸ περιεχόμενο τῆς ἐπιβαλλόμενης δουλείας σὲ ὅλο τὸ μῆκος αὐτῆς συνίσταται στὸ δικαίωμα εἰσόδου τοῦ προσωπικοῦ τῶν συνεργείων καὶ τῶν τεχνικῶν μέσων τῆς Δ.Ε.Η. ἢ τῶν προσώπων ποὺ ὁρίζονται ἀπὸ αὐτὴ στὴ βαρυνόμενη μὲ τὴ δουλεία λωρίδα ἐδάφους, γιὰ τὴν ἐκτέλεση οἱασδήποτε ἐργασίας ἐγκαταστάσεως, λειτουργίας, ἐπιθεωρήσεως, ἐπισκευῶν, συντηρήσεως καὶ ἀντικαταστάσεως τῆς ἄνω ἐναερίου γραμμῆς καὶ τῶν πύργων αὐτῆς. Ἐντὸς τῆς δουλευούσης λωρίδος ἐδάφους ἐπιτρέπεται ἡ οἰκοδόμηση, ἐφόσον πληροῦνται οἱ ἑξῆς ὅροι: α) Ἡ κατακόρυφη ἀπόσταση τῶν ἀνεγειρομένων κτισμάτων ἀπὸ τοὺς ἀγωγοὺς τῶν ἄνωθι γραμμῶν σὲ θερμοκρασία 50° Κελσίου καὶ ἄπνοια πρέπει νὰ εἶναι τουλάχιστον πέντε (5) μέτρα καὶ β) τ' ἀνεγειρόμενα κτίσματα ἢ ἐγκαταστάσεις δὲν πρέπει νὰ δημιουργοῦν δυσμενεῖς συνθῆκες γιὰ τὴν ἀσφάλεια ἢ τὴ λειτουργία τῶν γραμμῶν (π.χ. ἀποθῆκες πυρομαχικῶν, πετρελαιοειδῶν, λατομεῖα, ἐργοστάσια ἀναδίδοντα βλαβεροὺς καπνοὺς κλπ.).

Ἡ ἔκταση πού ἀπαλλοτριώνεται καί ἡ λωρίδα ἐδάφους ἐπί τῆς ὁποίας συνιστᾶται δουλεία ἐναερίου διελεύσεως βρίσκονται στήν κτηματική περιοχή τῆς Κοινότητας Νέας Καρβάλης τοῦ Νομοῦ Καβάλας καί εἰκονίζονται λεπτομερῶς στό ἀριθ. 52389/Σεπτέμβριος 1979 (φύλλο 1) κτηματολογικό διάγραμμα καί στόν ἐπ' αὐτοῦ κτηματολογικό πίνακα τῆς Δ.Ε.Η., ἡ δέ ὅδευση τῆς ἄνω γραμμῆς εἰκονίζεται μέ συνεχῆ παχεῖα γραμμή στόν ἐνδεικτικό χάρτη κτηματολογίου ἀριθ. 52388/Σεπτέμβριος 1979 (φύλλο 1).

Τά ἀνωτέρω κτηματολογικά στοιχεῖα ἔχουν θεωρηθεῖ, μέ ἡμερομηνία 12.1.1980, ἀπό τόν ἁρμόδιο Δ/ντή τοῦ Ὑπουργείου Βιομηχανίας καί Ἐνεργείας, Ἀπ. Γεωργακόπουλο.

Στήν ἔκταση πού ἀπαλλοτριώνεται προβάλλουν δικαιώματα κυριότητος οἱ: 1) Γεώργ. Μαναΐλογλου, 2) Ἰωάννης Προδρομίδης κλπ.

Ἡ ἀπαλλοτρίωση κηρύσσεται ὑπέρ τῆς Δημοσίας Ἐπιχειρήσεως Ἠλεκτρισμοῦ (Δ.Ε.Η.) καί μέ δαπάνη της.

Ἡ ἀπόφαση αὐτή νά δημοσιευθεῖ στήν Ἐφημερίδα τῆς Κυβερνήσεως.

Ἀθῆναι, 22 Μαρτίου 1980

ΟΙ ΥΠΟΥΡΓΟΙ

ΥΦΥΠΟΥΡΓΟΣ ΟΙΚΟΝΟΜΙΚΩΝ	ΒΙΟΜΗΧΑΝΙΑΣ ΚΑΙ ΕΝΕΡΓΕΙΑΣ
ΠΑΝΑΓΙΩΤΗΣ ΜΠΟΚΟΒΟΣ	**ΜΙΛΤΙΑΔΗΣ ΕΒΕΡΤ**

Ἀριθ. 2989/Β—32 (2)

Περί ἐπικυρώσεως ἐκθέσεως ἐπιτροπῆς καθορισμοῦ τῶν ὁρίων τοῦ αἰγιαλοῦ καί τῆς παραλίας εἰς τήν περιοχήν Κοινότητος Ρίου Πατρῶν (ἀπό ἔμπροσθεν Ξενοδοχείου ΑΒΕΡΩΦ ἕως καί ἔμπροσθεν Ξενοδοχείου ΡΙΟΝ ΜΠΗΤΣ).

Ο ΝΟΜΑΡΧΗΣ ΑΧΑΪΑΣ

Ἔχοντες ὑπ' ὄψει:

α) Τάς διατάξεις τοῦ Νόμου 3200/55 «περί Διοικητικῆς ἀποκεντρώσεως ὡς αὗται ἐτροποποιήθησαν καί συνεπληρώθησαν μεταγενεστέρως».

β) Τάς διατάξεις τοῦ ἄρθρ. 6 τοῦ Α.Ν. 2344/40 «περί αἰγιαλοῦ καί παραλίας, ὡς αὗται ἐτροποποιήθησαν καί συνεπληρώθησαν διά τῶν διατάξεων τοῦ Α.Ν. 263/68».

γ) Τό ὑπ' ἀριθ. Φ.187.2/122/19.2.1980 ἔγγραφον τοῦ Γεν. Ἐπιτελείου Ναυτικοῦ διά τοῦ ὁποίου ἐκφράζεται ἡ σύμφωνος γνώμη του.

δ) Τήν ἀπό 25.1.1980 ἔκθεσιν τῆς ἐπιτροπῆς τοῦ ἄρθρου 5 Α.Ν. 263/68, ὡς τοῦτο ἀντικατεστάθη διά τοῦ ἄρθρ. 74 τοῦ Π. Δ/τος 636/77 ὡς καί τό συνοδεῦον τήν ἔκθεσιν ταύτην τοπογραφικόν διάγραμμα ὑπό κλίμακα 1:500 ἐμφαίνοντος τήν ὁριογραμμήν τοῦ αἰγιαλοῦ καί τῆς παραλίας εἰς τήν Κοινότητα Ρίου Πατρῶν, τοῦ συντάξαντος τήν 20.4.1977 πολιτικοῦ Μηχανικοῦ Βασιλείου Δ. Τάσιου, τεθεωρημένον τήν 2.6.1977 ὑπό τοῦ Δ/ντοῦ Δ/νσεως Τεχνικῶν Ὑπηρεσιῶν Ν. Ἀχαΐας Ἀνδρέου Γεωργαντόπουλου ἐπί βαθμῷ 2ῳ Ἐπ.Δ.Ε., διά τῆς ὁποίας ἐκθέσεως ἡ ἐπιτροπή καθορίζει ἐπί τοῦ διαγράμματος τούτου δι' ἐρυθρᾶς μέν συνεχοῦς πολυγωνικῆς γραμμῆς τήν ὁριογραμμήν τοῦ αἰγιαλοῦ, διά κιτρίνης τοιαύτης τήν ὁριογραμμήν τῆς παραλίας καί διά κυανῆς γραμμῆς τήν ὁριογραμμήν τοῦ παλαιοῦ αἰγιαλοῦ εἰς τήν ἐν θέματι ἀναφερομένην τοποθεσίαν, ἀποφασίζομεν:

Ἐπικυροῦμεν τήν ἀπό 25.1.1980 ἔκθεσιν τοῦ ἄρθρου 5 τοῦ Α.Ν. 263/68, ὡς τοῦτο ἀντικατεστάθη καί συνεπληρώθη διά τῶν διατάξεων τοῦ ἄρθρ. 74 τοῦ Π. Δ/τος 636/77 προβλεπομένης ἐπιτροπῆς καθορισμοῦ τῶν ὁρίων τοῦ αἰγιαλοῦ καί τῆς παραλίας, ὡς καί τό συνοδεῦον τήν ἔκθεσιν ταύτην τοπογραφικόν διάγραμμα συνταχθέν τήν 20.4.1977 καί τεθεωρηθέντος τήν 2.6.1977 διά τοῦ ὁποίου καθορίζονται δι' ἐρυθρᾶς μέν συνεχοῦς πολυγωνικῆς γραμμῆς, ἡ ὁριογραμμή τοῦ αἰγιαλοῦ, τῆς παραλίας διά κιτρίνης τοιαύτης καί διά κυανῆς τήν ὁριογραμμήν τοῦ παλαιοῦ αἰγιαλοῦ εἰς περιοχήν Κοινότητος Ρίου Πατρῶν.

Τόσον ἡ παροῦσα ὅσον καί ἡ ἀπό 25.1.80 ἔκθεσις τῆς ἐπιτροπῆς καί τό συνοδεῦον ταύτην τοπογραφικόν διάγραμμα δημοσιευθοῦν διά τῆς Ἐφημερίδος τῆς Κυβερνήσεως.

Πάτραι, 13 Μαρτίου 1980

Ὁ Νομάρχης
ΝΙΚ. ΧΑΝΟΣ

ΕΚΘΕΣΙΣ

Ἐπιτροπῆς τοῦ ἄρθρου 74 τοῦ Π. Δ/τος 636/77 «περί καθορισμοῦ ὁριογραμμῆς αἰγιαλοῦ καί παραλίας ἰδιοκτησίας Ἑλληνικοῦ Δημοσίου (παραλιακή ἔκτασις) εἰς τήν Κοινότητα Ρίου Πατρῶν καί ἀπό ἔμπροσθεν τοῦ Ξενοδοχείου ΑΒΕΡΩΦ ἕως καί τοῦ Ξενοδοχείου Ρίον Μπήτς, οἱ κάτωθι ὑπογεγραμμένοι:

1. Δημήτριος Χριστοδούλου Ἐφορ. Τμηματάρχης Α' ὡς ἀναπλ/τής τοῦ Β' Οἰκον. Ἐφόρου Πατρῶν.

2. Κων/νος Ἀλεξανδρῆς Νομ/κός ἐπί 3ῳ ὡς ἀναπλ/τής τοῦ Δ/ντοῦ Τεχνικῶν Ὑπηρεσιῶν Ν. Ἀχαΐας.

3. Ἰωάννης Παναγιωτόπουλος Ἀνθ/ρχος Λ.Σ. ὡς ἀναπλ/τής τοῦ Λιμενάρχου Πατρῶν ἀποτελοῦντες τήν ἐπιτροπή τοῦ ἄρθρου 74 τοῦ Π. Δ/τος 636/77 μετέβημεν ἐπιτοπίως τό πρῶτον τήν 20.6.77 εἰς τήν παραλία τῆς Κοινότητος Ρίου Πατρῶν πρός αὐτοψίαν καί χάραξιν τῆς ὁριογραμμῆς τοῦ αἰγιαλοῦ καί τῆς παραλίας ἀπό ἔμπροσθεν τοῦ Ξενοδοχείου ΑΒΕΡΩΦ ἕως καί τοῦ Ξενοδοχείου Ρίον Μπήτς καί λαβόντες ὑπ' ὄψιν:

α) Τό ἀντίγραφο τοῦ ἀπό 20.4.1977 τοπογραφικοῦ καί ὑψομετρικοῦ διαγράμματος συνταγέντος ὑπό τοῦ Βασιλείου Δ. Τάσιου Πολ. Μηχανικοῦ καί ὑπό κλίμακα 1:500 τεθεωρηθέντος τήν 2.6.1977 ὑπό τοῦ Δ/ντοῦ Τεχνικῶν Ὑπηρεσιῶν Ν. Ἀχαΐας Ἀνδρέου Γεωργαντόπουλου ἐπίθ. Δ.Ε. ἐπί 2ῳ.

β) Τήν ἀπό 8.6.77 αἴτησιν τῆς ἐν Ἀθήναις (Βουκουρεστίου 13) Ἑταιρείας περιωρισμένης εὐθύνης, ὑπό τήν ἐπωνυμία Ε.Τ.Ο.Ε.-Ε.Π.Ε., δι' ἧς αἰτεῖται τόν καθορισμό τοῦ αἰγιαλοῦ καί τῆς παραλίας ἔμπροσθεν τῆς φερομένης ἰδιοκτησίας της (ξενοδοχεῖον ΑΒΕΡΩΦ).

γ) Τό ὑπ' ἀριθ. Φ.187.2/178/27.3.1978 ἔγγραφο τοῦ Γεν. Ἐπιτελείου Ναυτικοῦ δι' οὗ ζητεῖται ἡ ἐπαναχάραξις τῶν ὁριογραμμῶν αἰγιαλοῦ, παραλίας καί παλαιοῦ αἰγιαλοῦ ὡς τό προσηρτημένο ἐπ' αὐτοῦ τοπογραφικό διάγραμμα (διορθωμένο) καί τήν ἐπανασύνταξιν τῆς ἐκθέσεως.

δ) Τό πλῆθος τῶν κορυφῶν τῆς ὁριογραμμῆς τοῦ αἰγιαλοῦ ἀρχομένων ἀπό τοῦ 1 ἕως καί τοῦ 7.

ε) Τό πλῆθος τῶν κορυφῶν τῆς ὁριογραμμῆς τῆς παραλίας ἀρχομένων ἀπό τοῦ 1' ἕως καί τοῦ 9'.

ζ) Τό πλῆθος τῶν κορυφῶν τῆς ὁριογραμμῆς τοῦ παλαιοῦ αἰγιαλοῦ ἀρχομένων ἀπό τοῦ 1'' ὡς καί τοῦ 9''.

Ὁ τρόπος ἐξασφαλίσεως ἁπάντων τῶν κορυφῶν ὡς συνημμένο διάγραμμα.

η) Τάς διατάξεις τοῦ ἄρθρου 5 Α.Ν. 263/68, ὡς τοῦτο ἀντικατεστάθη διά τοῦ ἄρθρου 74 τοῦ Π. Δ/τος 636/77 «περί τροποποιήσεως καί συμπληρώσεως τῶν διατάξεων τοῦ Α.Ν. 2344/40 «περί αἰγιαλοῦ καί παραλίας», καθορίζομεν:

Τήν ἐπί τοῦ συνημμένου διαγράμματος διά συνεχοῦς ἐρυθρᾶς γραμμῆς τήν ὁριογραμμήν τοῦ αἰγιαλοῦ, διά συνεχοῦς κιτρίνης γραμμῆς τήν ὁριογραμμήν τῆς παραλίας καί διά κυανῆς γραμμῆς τήν ὁριογραμμήν τοῦ παλαιοῦ αἰγιαλοῦ.

Πάτραι, 25 Ἰανουαρίου 1980

Ἡ Ἐπιτροπή

Ὁ Πρόεδρος	Τά Μέλη
Δ. ΧΡΙΣΤΟΔΟΥΛΟΥ	ΙΩΑΝ. ΠΑΝΑΓΙΩΤΟΠΟΥΛΟΣ
	ΚΩΝ. ΑΛΕΞΑΝΔΡΗΣ

ΤΟΠΟΓΡΑΦΙΚΟΝ ΚΑΙ ΚΤΗΜΑΤΟΛΟΓΙΚΟΝ ΔΙΑΓΡΑΜΜΑ
ΠΕΡΙΟΧΗΣ ΠΑΡΑΛΙΑΣ [illegible] ΠΑΤΡΩΝ ΝΟΜΟΥ ΑΧΑΪΑΣ ΠΡΟ
[illegible]

Τὸ διά[illegible] συνοδεύει
τὴν ἀπὸ 25-1-1980 ἔκθεση
τῆς ἁρμοδίας ἐπιτροπῆς

ΚΛΙΜΑΞ 1 : 500

ΥΠΟΜΝΗΜΑ

1. ὁριογραμμὴ αἰγιαλοῦ 1,2,3,4,5,6,7.
2. ὁριογραμμὴ παραλίας 1,2,3,4,5,6,7,8,9.
3. ὁριογραμμὴ παλαιοῦ αἰγιαλοῦ 1,2,3,4,5,6,7,8,9.

Η ΕΠΙΤΡΟΠΗ

Ὁ Πρόεδρος [illegible]

ΚΩΝΣΤ. ΑΛΕΞΑΝΔΡΗΣ

Ἐν Πάτραις τῇ 20/4/1977

Ο ΣΥΝΤΑΞΑΣ

ΒΑΣΙΛΕΙΟΣ ΔΗΜ. ΤΑΣΙΟΣ
ΠΟΛ. ΜΗΧΑΝΙΚΟΣ - Ε.Δ.Ε.
Πυρσινέλλα 35 - Τηλ. 21616
ΙΩΑΝΝΙΝΑ


Ἀκριβὲς φωτοαντίγραφο
ἐκ τοῦ εἰς χεῖρας μας
πρωτοτύπου
Πάτραι 13-3-80
Ὁ Οἰκον. Ἔφορος

ΘΑΛΑΣΣΑ

Σ1

Ξενοδοχεῖον ΡΙΟΝ

36,50

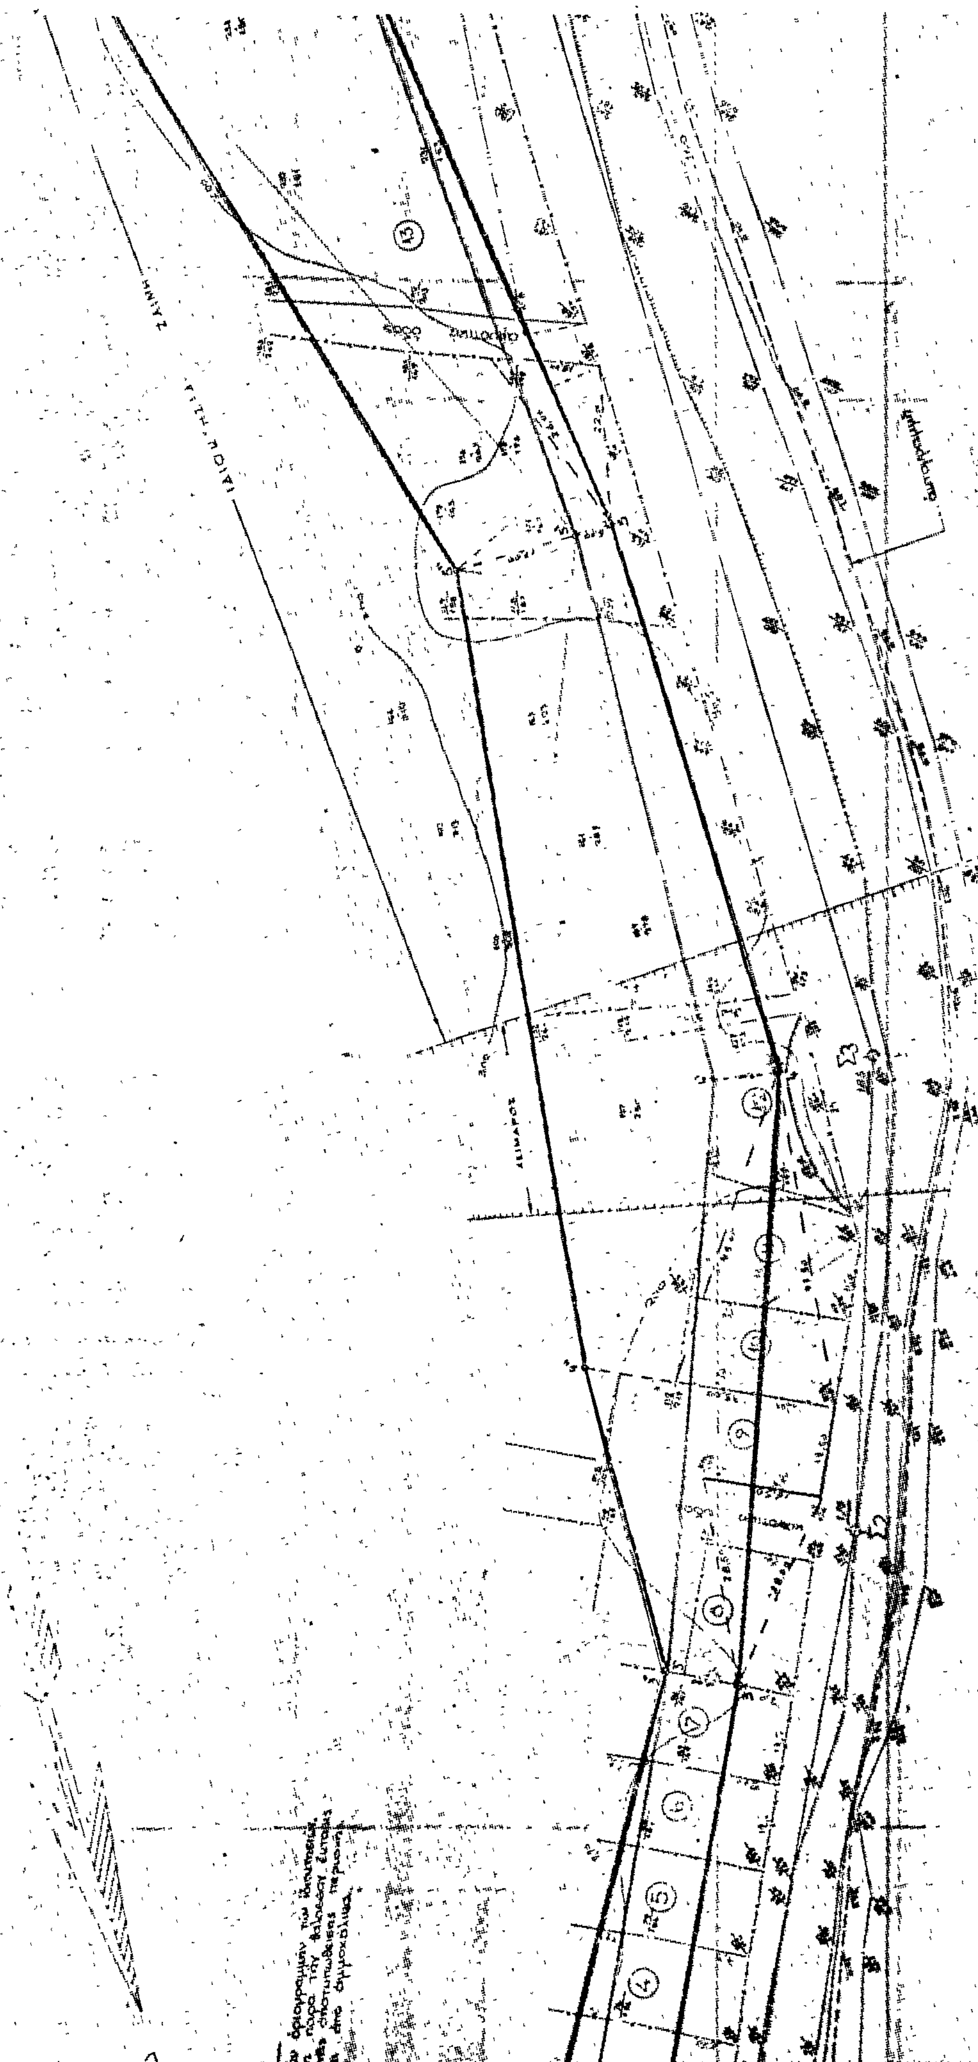

ΘΑΛΑΣΣΑ

'Αριθ. ΟΕ/4289 (3)

Περὶ ἐπικυρώσεως ἐκθέσεως καθορισμοῦ ὁριογραμμῶν αἰγιαλοῦ καὶ παραλίας στὴ θέση «ΑΓΙΟΣ ΣΤΕΦΑΝΟΣ» Αὐλιωτῶν Ν. Κερκύρας, μπροστὰ ἀπὸ τὴν ἰδιοκτησία 'Αναστασίου Ζυμάρη.

Ο ΝΟΜΑΡΧΗΣ ΚΕΡΚΥΡΑΣ

"Εχοντας ὑπόψη :

1. Τὶς διατάξεις :

α) Τοῦ ἄρθρ. 1 τοῦ Ν. 3200/1955 «περὶ διοικητικῆς ἀποκεντρώσεως».

β) Τοῦ ἀπὸ 11/12.11.29 Δ/τος «περὶ διοικήσεως δημοσίων κτημάτων».

γ) Τῶν ἄρθρ. 1 καὶ 3 τοῦ Α.Ν. 2344/40 «περὶ αἰγιαλοῦ καὶ παραλίας» καὶ

δ) Τοῦ ἄρθ. 74 τοῦ Π.Δ. 636/77 «περὶ διαρθρώσεως τοῦ 'Υπουργ. Οἰκονομικῶν».

2. Τὴν ἀπὸ 18.6.1979 αἴτηση ποὺ ὑπέβαλε στὴν ὑπηρεσία μας ὁ 'Αναστάσιος Ζυμάρης ὡς ἐνδιαφερόμενος γιὰ τὴ χάραξη ὁριογραμμῆς τοῦ αἰγιαλοῦ καὶ τῆς παραλίας μπροστὰ ἀπὸ τὴν ἰδιοκτησία του στὴ θέση «ΑΓΙΟΣ ΣΤΕΦΑΝΟΣ» Αὐλιωτῶν Ν. Κερκύρας.

3. Τὴν ἀπὸ 19.1.1980 ἔκθεση τῆς ἐπιτροπῆς τοῦ ἄρθ. 10 τοῦ Α.Ν. 1540/38, (ὅπως τοῦτο ἀντικαταστάθηκε μὲ τὸ ἄρθ. 5 τοῦ Α.Ν. 263/68 καὶ τοῦτο διὰ τοῦ ἄρθ. 74 τοῦ Π.Δ. 636/77), καθορισμοῦ ὁριογραμμῶν αἰγιαλοῦ καὶ παραλίας καὶ τὸ ἀπὸ 'Ιούνιο 1979 τοπογραφικὸ καὶ ὑψομετρικὸ διάγραμμα τῆς ἀνωτέρω περιοχῆς, θεωρημένο ἀπὸ τὴ Δ/νση Τεχν. 'Υπηρεσιῶν Ν. Κερκύρας τὴν 19.1.1980.

4. Τὴ σύμφωνη γνώμη τοῦ Γεν. 'Επιτελείου Ναυτικοῦ ποὺ διατυπώθηκε μὲ τὸ ὑπ' ἀριθ. Φ.187.2/149/80/7.3.80 ἔγγραφό του μὲ τὴν παρατήρηση : α) Νὰ ἀναγραφεῖ στὴν "Εκθεση ἡ χρονολογία συντάξεως καὶ θεωρήσεως τοῦ διαγρ/τος καὶ β) Νὰ ἀπαλειφτεῖ ἐξ αὐτοῦ ἡ ἔνδειξη ἡ ἀναφερομένη στὴν ἐξαίρεση τῶν κτισμάτων ἐκ τῆς ζώνης παραλίας, καθ' ὅτι δὲν ὑπάρχουν. Οἱ παραπάνω διορθώσεις ἔγιναν, ἀποφασίζουμε :

'Επικυρώνουμε τὴν ἀπὸ 19.1.1980 ἔκθεση τῆς ἐπιτροπῆς τοῦ ἄρθ. 74 τοῦ Π.Δ. 636/77 καθορισμοῦ ὁριογραμμῆς αἰγιαλοῦ καὶ παραλίας στὴ θέση «ΑΓΙΟΣ ΣΤΕΦΑΝΟΣ» Αὐλιωτῶν Ν. Κερκύρας καθὼς καὶ τὸ τοπογραφικὸ καὶ ὑψομετρικὸ διάγραμμα ποὺ συνοδεύει τὴν ἔκθεση, μπροστὰ ἀπὸ τὴν ἰδιοκτησία τοῦ 'Αναστασίου Ζυμάρη στὴν περιοχὴ «ΑΓΙΟΣ ΣΤΕΦΑΝΟΣ» Αὐλιωτῶν, στὸ ὁποῖο ἔχει χαραχτεῖ μὲ κόκκινη γραμμὴ τὸ ὅριο τοῦ αἰγιαλοῦ καὶ μὲ κίτρινη τὸ ὅριο τῆς παραλίας, ὡς καὶ μὲ κυανὴ γραμμὴ τὸ ὅριο τοῦ παλαιοῦ αἰγιαλοῦ.

'Η ἀπόφαση αὐτὴ μαζὶ μὲ τὴν ἀπὸ 19.1.1980 ἔκθεση καὶ τοπογραφικὸ διάγραμμα νὰ δημοσιευτοῦν στὴν 'Εφημερίδα τῆς Κυβερνήσεως.

Κέρκυρα, 20 Μαρτίου 1980

'Ο Νομάρχης
ΣΠΥΡΟΣ ΤΣΙΡΚΑΣ

ΕΚΘΕΣΙΣ

Καθορισμοῦ ὁριογραμμῶν αἰγιαλοῦ καὶ παραλίας εἰς θέσιν 'Αγίου Στεφάνου Αὐλιωτῶν Κερκύρας Περιοχῆς Χωρίου Αὐλιῶτες Ν. Κερκύρας πρὸ ἰδιοκτησίας 'Αναστασίου Ζυμάρη.

'Εν Κερκύρᾳ σήμερον τὴν 19.1.1980 ἡ κατὰ Νόμον ἁρμοδία 'Επιτροπὴ καθορισμοῦ τῶν ὁρίων αἰγιαλοῦ καὶ παραλίας, ἀποτελουμένη ἐκ τῶν :

1. Κων/νου Σκέρου Οἰκονομικοῦ 'Εφόρου Κερκύρας.
2. Βασιλείου Παπαγιάννη Λιμενάρχου Κερκύρας.
3. Δημητρίου Μακκᾶ Πρ/νου Τ.Ε.Ε. Δ/νσεως Τ.Υ.Ν. Κερκύρας συνελθοῦσα ἐν τῷ καταστήματι τῆς Οἰκον. 'Εφορίας Κερκύρας καὶ λαβοῦσα ὑπ' ὄψιν :

α) Τὴν ἀπὸ 18.6.1979 ὑποβληθεῖσα αἴτησιν τοῦ 'Αναστασίου Ζυμάρη περὶ καθορισμοῦ ὁριογραμμῶν αἰγιαλοῦ καὶ παραλίας εἰς θέσιν 'Αγίου Στεφάνου περιοχῆς Αὐλιωτῶν.

β) Τὸ ὑποβληθὲν τοπογραφικὸν διάγραμμα ὑπὸ κλίμακα 1 : 500 τῆς ἀνωτέρω περιοχῆς συνταχθὲν τὸν 'Ιούνιο τοῦ 1979 ὑπὸ τοῦ Πολ. Μηχ/κοῦ 'Αθανασίου Κυργιάννη δεόντως ἠλεγμένον καὶ τεθεωρημένον τὴν 19.1.1980 ὑπὸ τῆς Δ/νσεως Τ.Υ.Ν. Κερκύρας.

γ) Τὰς διατάξεις τοῦ Α.Ν. 2344/40 «περὶ αἰγιαλοῦ καὶ παραλίας» ὡς αὗται συνεπληρώθησαν καὶ ἐτροποποιήθησαν μεταγενεστέρως.

δ) Τὰ ἐκ τῆς διενεργηθείσης τὴν 24.7.1979 αὐτοψίας προκύψαντα στοιχεῖα.

ε) Τὸ ὑπ' ἀριθ. Φ. 187.2/745/79/2682/8.11.79 ἔγγραφον Γ.Ε.Ν. ποὺ ὑπεδείχθησαν διορθώσεις καὶ περιλαμβάνομε στὰ ὑποβαλλόμενα σχέδια, ἀποφασίζει καθορίζει ἐπὶ τοῦ ὡς ἄνω (β) τοπογραφικοῦ διαγράμματος :

I. Διὰ συνεχοῦς ἐρυθρᾶς γραμμῆς τὸ ὅριο τοῦ αἰγιαλοῦ.
II. Διὰ κιτρίνης γραμμῆς τὸ ὅριον τῆς παραλίας.
III. Διὰ μπλὲ γραμμῆς τὸ ὅριο παλαιοῦ αἰγιαλοῦ.

'Αναλυτικῶς :

I. 'Ως ὁριογραμμὴ αἰγιαλοῦ ὁρίζεται ἡ πολυγωνικὴ τῶν κορυφῶν 1, 2, 3, 4, 5, 6, 7 καὶ 8.

'Η κορυφὴ (1) ἐξασφαλίζεται ἀπὸ τὰ σημεῖα Α καὶ Β ποὺ εἶναι γωνίες οἰκίας μὲ τὰς ἀντιστοίχως ἀποστάσεις 27,50 μ. καὶ 23.00 μ.

'Η κορυφὴ (2) ἐξασφαλίζεται ἀπὸ τὰ σημεῖα Δ καὶ Ε ποὺ εἶναι γωνίες οἰκίας μὲ τὰς ἀντιστοίχως ἀποστάσεις 35,50 μ. καὶ 7.00 μ.

'Η κορυφὴ (3) ἐξασφαλίζεται ἀπὸ τὰ σημεῖα Ε, Ζ ποὺ εἶναι γωνίες οἰκίας μὲ τὰς ἀποστάσεις 24,00 μ. καὶ 10,00 μ.

'Η κορυφὴ (4) ἐξασφαλίζεται ἀπὸ τὰ σημεῖα Η καὶ Θ ποὺ εἶναι γωνίες οἰκίας μὲ τὰς ἀντιστοίχως ἀποστάσεις 69,20 μ. καὶ 72,00 μ.

'Η κορυφὴ (5) ἐξασφαλίζεται ἀπὸ τὰ σημεῖα Ι καὶ Κ ποὺ εἶναι γωνίες ἀποθήκης μὲ τὰς ἀντιστοίχους ἀποστάσεις 46,00 μ. καὶ 48,00 μ.

'Η κορυφὴ (6) ἐξασφαλίζεται ἀπὸ τὰ σημεῖα Κ καὶ Λ ποὺ εἶναι γωνία ἀποθήκης καὶ πάσσαλος ἐκ σκυροδέματος μὲ τὰς ἀντιστοίχους ἀποστάσεις 124,00 μ. καὶ 42,00 μ.

'Η κορυφὴ (7) ἐξασφαλίζεται ἀπὸ τὰ σημεῖα Λ καὶ Μ ποὺ εἶναι πάσσαλος ἐκ σκυροδέματος μὲ τὰς ἀντιστοίχους ἀποστάσεις 39,50 μ. καὶ 120,50 μ.

'Η κορυφὴ (8) ἐξασφαλίζεται ἀπὸ τὰ σημεῖα Λ καὶ Μ ποὺ εἶναι πάσσαλοι ἐκ σκυροδέματος μὲ τὰς ἀντιστοίχους ἀποστάσεις 105,80 μ. καὶ 43,00 μ.

II. 'Ως ὁριογραμμὴ παραλίας ὁρίζεται ἡ πολυγωνικὴ τῶν κορυφῶν 1', 2', 3', 4', 5', 6', 4', 5' καὶ 6' καθοριζομένη διὰ τῶν σημείων καὶ ἀποστάσεων ὅπως φαίνεται στὸ τοπογραφικὸ διάγραμμα μὲ κλίμακα 1 : 500 τοῦ Πολ. Μηχ/κοῦ 'Αθανασίου Κυργιάννη τοῦ παραπάνω ἀναφερομένου.

III. Καὶ ὡς ὅριο γραμμῆς παλαιοῦ Αἰγιαλοῦ καθορίζεται ἀπὸ τὴν διακεκομμένη γραμμὴ χρώματος μπλὲ διὰ τῶν κορυφῶν 4-1'', 2'', 3'', 4,5-4'' ὡς ἐμφαίνεται στὸ τοπογραφικὸ διάγραμμα τοῦ Πολ. Μηχ/κοῦ 'Αθανασίου Κυργιάννη μὲ κλίμακα 1 : 500.

Τῆς οὕτω καθοριζομένης λωρίδος παραλίας ἐξαιροῦνται τὰ ἐν αὐτῇ περιλαμβανόμενα κτίσματα ἢ τμήματα κτισμάτων συμφώνως τῷ ἄρθρῳ 5 παρ. 1 Α.Ν. 2344/40 καὶ γνωμοδοτήσει Ν.Σ.Κ. 630/64.

Τὰ Μέλη τῆς 'Επιτροπῆς
Κων/νος Σκέρος Οἰκονομικὸς "Εφορος Κερκύρας.
Βασίλειος Παπαγιάννης Λιμενάρχης Κερκύρας.
Δημήτριος Μακκᾶς Πρ/νος Τ Ε - Δ/νσεως Τ.Υ.Ν. Κερκύρας.

τοπογραφικό διάγραμμα
περιοχής ΑΓΙΟΥ ΣΤΕΦΑΝΟΥ - ΑΥΛΙΩΤΩΝ
στο Νομό ΚΕΡΚΥΡΑΣ
προς καθορισμόν (το πρώτον) οριογραμμών
αιγιαλού και παραλίας
προς ιδιοκτησίας ΑΝΑΣΤΑΣΙΟΥ ΖΥΜΑΡΗ

ΚΛ. 1:500

ΚΕΡΚΥΡΑ ΙΟΥΝΙΟΣ 1979

ΣΥΝΤΑΞΑΣ

ΗΛΕΓΧΘΗ
Κερκυρα 14-1-1980
ο Ελεγκτης


ΕΘΕΩΡΗΘΗ


ΥΠΟΜΝΗΜΑ
ΠΑΡΑΤΗΡΗΣΙΣ

Η ΕΠΙΤΡΟΠΗ
καθορισμού ορίων Αιγιαλού και Παραλίας

1) [illegible] Οικον Εφορος
2) ΒΑΣ. ΠΑΠΑΓΙΑΝΝΗΣ Λιμεναρχης Κερκυρας
3) ΔΗΜ. ΜΑΚΚΑΣ Π/νος Τ.Ε.Ε - ΔΤ.ΥΝ Κερκυρας

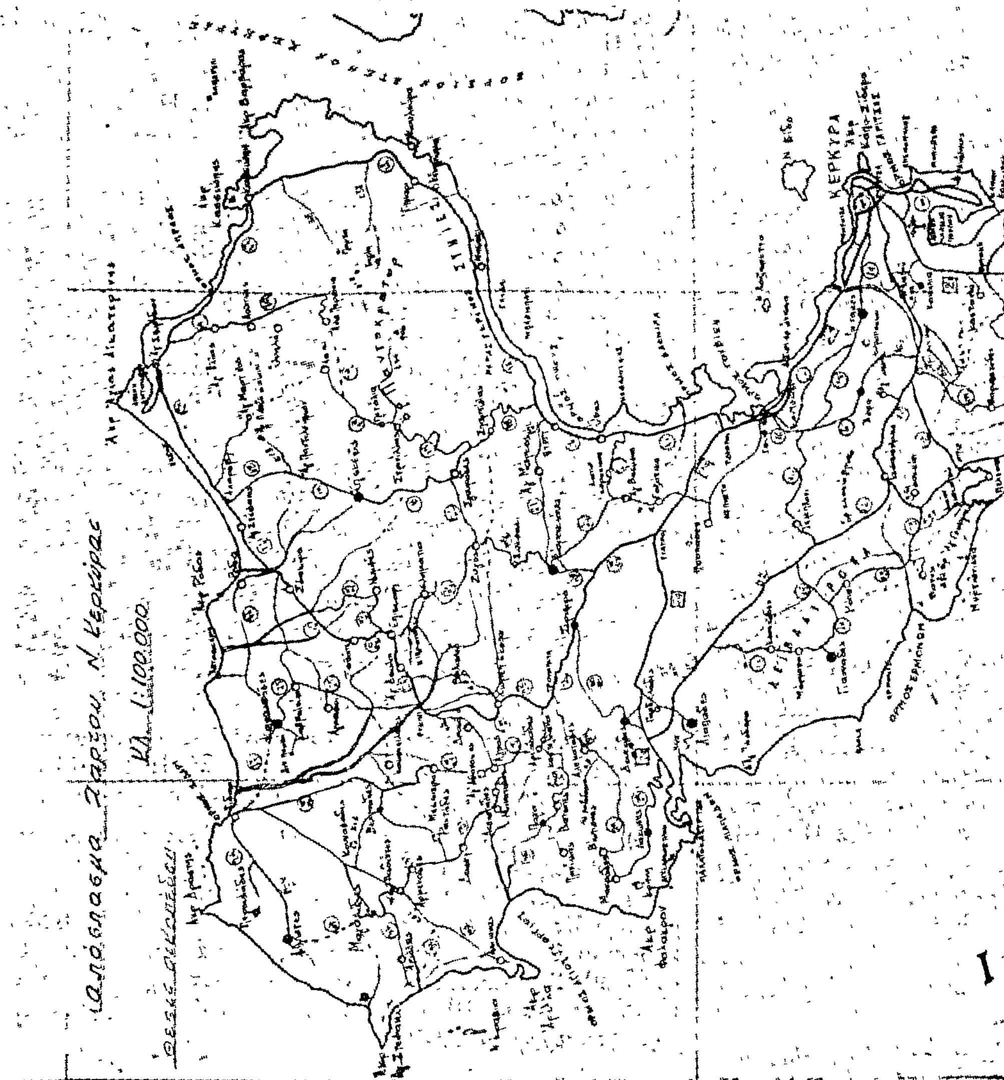


Απόσπασμα Χάρτου Ν. Κερκύρας
Κλ. 1:100.000
ΚΕΡΚΥΡΑ
Ι

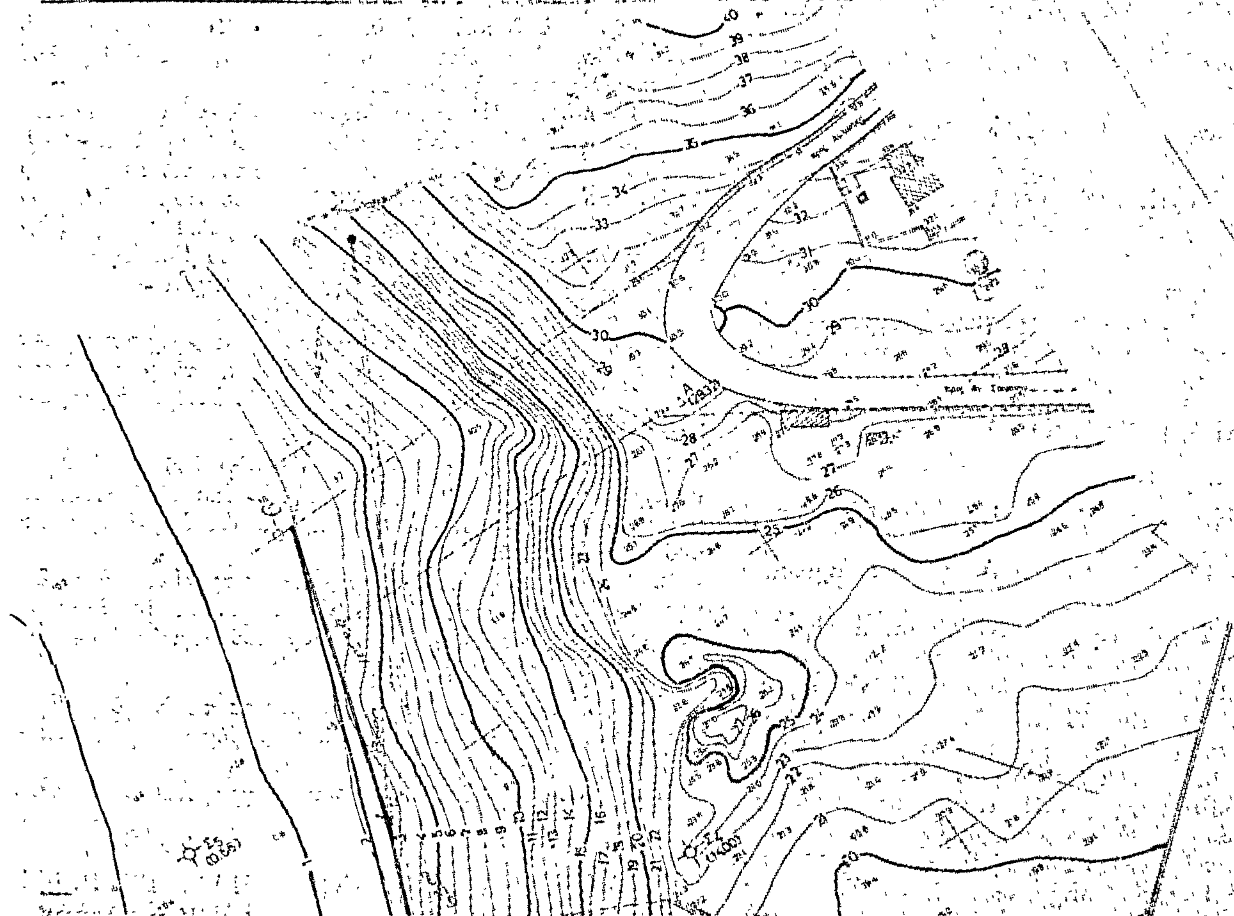

'Αριθ. 3951 (4)

Περὶ ἀναγκαστικῆς ἀπαλλοτριώσεως ἀκινήτου γιὰ ἀρχαιολογικοὺς σκοπούς, στὴν περιοχὴ τοῦ 'Αρχαίου Λιμένα Λεχαίου, Ν. Κορινθίας.

Ο ΝΟΜΑΡΧΗΣ ΚΟΡΙΝΘΙΑΣ:

"Εχοντας ὑπόψη :

1. Τὶς διατάξεις : α) Τοῦ Ν.Δ. 797/71 «περὶ ἀναγκαστικῶν ἀπαλλοτριώσεων», σὲ συνδυασμὸ μὲ τὶς διατάξεις τοῦ Β.Δ. 139/71 «περὶ τῆς ἁρμοδιότητος τῶν νομαρχῶν πρὸς κήρυξιν ἀναγκαστικῶν τινῶν ἀπαλλοτριώσεων» καὶ β') τοῦ ἄρθρου 1 τοῦ Νόμου ΒΡΞΖ/1893 «περὶ ἀναγκαστικῆς ἀπαλλοτριώσεως ἀκινήτων πρὸς συντήρησιν ἢ ἀνεύρεσιν ἀρχαιοτήτων».

2. Τὸ Φ. 1554/79272/23.2.1980 ἔγγραφο τοῦ 'Υπουργείου Πολιτισμοῦ καὶ 'Επιστημῶν, μὲ τὸ ὁποῖο προτείνεται ἡ κήρυξη τῆς ἀναγκαστικῆς ἀπαλλοτριώσεως ἑνὸς οἰκοπέδου γιὰ ἀρχαιολογικοὺς σκοποὺς καθὼς καὶ τὸ ἀντίγραφο ἀποσπάσματος ἀπὸ τὴν 9/4.4.1979 πράξη τοῦ Κεντρικοῦ 'Αρχαιολογικοῦ Συμβουλίου στὴν ὁποία ἀναφέρονται οἱ λόγοι ποὺ καθιστοῦν ἀναγκαία αὐτὴ τὴν ἀπαλλοτρίωση, ἀποφασίζουμε :

Κηρύσσουμε τὴν ἀναγκαστικὴ ἀπαλλοτρίωση, γιὰ λόγους δημόσιας ὠφέλειας, ἑνὸς οἰκοπέδου ποὺ βρίσκεται στὴ θέση «Διαβατίκι» περιοχῆς 'Αρχαίας Κορίνθου, εἰδικότερα δὲ γιατὶ τὸ οἰκόπεδο αὐτὸ βρίσκεται σὲ ἐπαφὴ μὲ τὸν ἀρχαιολογικὸ χῶρο τοῦ 'Αρχαίου Λιμένα Λεχαίου γιὰ τὴν προστασία τοῦ ὁποίου χρειάζεται, ὅπως τὸ οἰκόπεδο αὐτό, ποὺ ἔχει ἐμβαδὸ 2.755μ2, φαίνεται μὲ τὰ στοιχεῖα Β,Γ,Δ,Ε, Ζ,Η,Β στὸ κτηματολογικὸ διάγραμμα καὶ πίνακα τοῦ ἐμπειροτέχνη τοπογράφου Μιχ. Ξεκαλάκη, θεωρημένο στὶς 20.12.79 ἀπὸ τὸ Δ/ντὴ 'Αποτυπώσεων καὶ Συντηρήσεως Κτιρίων τοῦ Τ.Α.Π.Α.

Γιὰ τὸ οἰκόπεδο αὐτὸ προβάλλει δικαιώματα κυριότητας ὁ 'Ηρακλῆς Παπαδόπουλος.

'Η ἀπαλλοτρίωση κηρύσσεται ὑπὲρ τοῦ Δημοσίου καὶ μὲ δαπάνη τοῦ Ταμείου 'Αρχαιολογικῶν Πόρων καὶ 'Απαλλοτριώσεων.

'Η ἀπαλλοτρίωση αὐτὴ νὰ δημοσιευθεῖ στὴν 'Εφημερίδα τῆς Κυβερνήσεως.

Κόρινθος, 20 Μαρτίου 1980

'Ο Νομάρχης
ΧΡΗΣΤΟΣ ΓΟΥΛΑΣ

'Αριθ. 2109 (5)

Περὶ ἐπικυρώσεως ἐκθέσεως καθορισμοῦ οριογραμμῆς αἰγιαλοῦ - παραλίας καὶ διαγράμματος εἰς θέσιν «ΣΟΧΩΡΙ» νήσου "Ανω Κουφονῆσι Ν. Κυκλάδων.

Ο ΝΟΜΑΡΧΗΣ ΚΥΚΛΑΔΩΝ

"Εχοντες ὑπ' ὄψει :

1. Τὰς διατάξεις τοῦ ἄρθρου 1 Ν. 3200/55 «περὶ διοικητικῆς ἀποκεντρώσεως».

2. Τὸ Ν.Δ. 11/12.11.1929 «περὶ Διοικήσεως Δημοσίων Κτημάτων».

3. Τὰ ἄρθρα 1,2 τοῦ Α.Ν. 2344/1940 «περὶ αἰγιαλοῦ καὶ παραλίας».

4. Τὸ Π.Δ. 636/77 «περὶ διαρθρώσεως τοῦ 'Υπουργείου Οἰκονομικῶν καὶ 'Οργανισμοῦ τῶν 'Υπηρεσιῶν αὐτοῦ».

5. Τὸ τοπογραφικὸ διάγραμμα καθορισμοῦ αἰγιαλοῦ καὶ παραλίας εἰς θέσιν ΣΟΧΩΡΙ νήσου "Ανω Κουφονῆσι συνταχθὲν τὴν 25.6.79 ἀπὸ τὸν Πολιτικὸ - μηχανικὸ Νικόλαον Λ. Ζαργάνη τὸ ὁποῖο ἐπαληθεύθη ἐν τῷ πεδίῳ καὶ ἐθεωρήθη ἀπὸ τὸν Κων/νο Γουρζῆ Πολιτικὸ - μηχανικὸ Προϊστάμενο τοῦ Γραφείου Μηχανικοῦ Νάξου Νομαρχίας Κυκλάδων τὴν 28.9.1979 καὶ εἰς τὸ ὁποῖον ἐχαράχθη μὲ ἐρυθρὰ γραμμὴ τὸ ὅριον τοῦ Αἰγιαλοῦ καὶ μὲ κίτρινη κραμμὴ τὸ ὅριον τῆς παραλίας.

6. Τὴν ἀπὸ 30.9.1979 ἔκθεσιν τῆς ἐπιτροπῆς τοῦ ὡς ἄνω Π.Δ. 636/77.

7. Τὴν σύμφωνον γνώμην τοῦ Γενικοῦ 'Επιτελείου Ναυτικοῦ ἡ ὁποία διετυπώθη μὲ τὸ Φ. 187.2/79/80/Σ. 201/28.1.1980 ἔγγραφόν του καὶ ἀφοῦ ἐξετελέσθη ἡ ἀναφερομένη ὑπόδειξις, ἀποφασίζομεν :

'Επικυροῦμεν τὴν ἀπὸ 30 Σεπτεμβρίου 1979 ἔκθεσιν τῆς ἐπιτροπῆς καθορισμοῦ τῆς οριογραμμῆς αἰγιαλοῦ καὶ παραλίας τοῦ ἄρθρου 74 Π.Δ. 636/77 εἰς θέσιν ΣΟΧΩΡΙ νήσου "Ανω Κουφονῆσι Κυκλάδων ὡς καὶ τὸ οἰκεῖον τοπογραφικὸν διάγραμμα ποὺ συντάχθηκε τὴν 25.6.79 ἀπὸ τὸν Πολιτικὸ - μηχανικὸ Νικ. Ζαργάνη καὶ ἐθεωρήθη τὴν 28.9.79 ἀπὸ τὸν Κων/νο Γουρζῆ Πολιτικὸ - Μηχανικό, Προϊστάμενο τοῦ Γραφείου Μηχανικοῦ Νάξου Νομαρχίας Κυκλάδων.

'Η ἀπόφαση αὐτὴ μαζὶ μὲ τὴν ἀπὸ 30 Σεπτεμβρίου 1979 ἔκθεση τῆς ἐπιτροπῆς, καὶ τὸ οἰκεῖο τοπογραφικὸ διάγραμμα νὰ δημοσιευθοῦν στὴν 'Εφημερίδα τῆς Κυβερνήσεως.

'Εν 'Ερμουπόλει τῇ 20 Μαρτίου 1980

'Ο Νομαρχῶν Δ/ντὴς
ΙΩΑΝΝΗΣ ΚΥΖΙΡΙΔΗΣ

ΕΚΘΕΣΙΣ

'Επιτροπῆς καθορισμοῦ ὁρίων Αἰγιαλοῦ - Παραλίας.
'Επιτροπῆς Α.Ν. 263/1968 - ἄρθρ. 74 Π.Δ. 636/77
'Εν Νάξῳ τῇ 30η Σεπτεμβρίου 1979 οἱ ὑπογεγραμμένοι :

1) Νικ. Μιχ. 'Ανδρουλιδάκης Οἰκ. "Εφορος (Πρόεδρος)
2) Παναγιώτης Γεωργίου Λιμενάρχης (Μέλος)
3) 'Εμμανουὴλ Λιανὸς Δ.Τ.Υ.Ν. (Μέλος)

ἀποτελοῦντες τὴν ἐπιτροπὴν τοῦ ἄρθρ. 74 Π.Δ. 636/77 καθορισμοῦ ὁρίων αἰγιαλοῦ, συγκληθεῖσα δυνάμει τῆς ΟΕ 8297/30.12.78 ἀποφάσεως Νομάρχου, μετέβημεν ἐπὶ τόπου εἰς θέσιν «ΣΟΧΩΡΙ» Νήσου Κουφονησίου - Νάξου, τὴν 1ην Σεπτεμβρίου 1979.

Λαβόντες ὑπ' ὄψιν :

1. Τὴν ἀπὸ 30.6.79 ἀριθ. πρωτοκ. 2170 αἴτησιν τοῦ Ν. Μιαούλη, δι' ἧς αἰτεῖται ὁ καθορισμὸς ὁρίων αἰγιαλοῦ καὶ παραλίας εἰς τὴν ἀνωτέρω περιοχήν.

2. Τὸ ὑπὸ τοῦ Πολιτικοῦ Μηχανικοῦ Ζαργάνη Ν. συνταχθὲν τοπογραφικὸν διάγραμμα κλ. 1 : 500 τὴν 25.6.1979. ἐπαληθευθὲν διὰ τὴν ἀκρίβειαν τῆς ἀποτυπώσεως ἐν τῷ πεδίῳ ὑπὸ τοῦ Κων/νου Γουρζῆ Προϊσταμ. Γραφείου Μηχανικοῦ Νάξου καὶ θεωρηθὲν ὑπὸ τῆς Δ.Τ.Υ. τὴν 28ην 9.1979 ὑπὸ τοῦ Πολ. Μηχανικοῦ Κων/νου Γουρζῆ.

3. "Οτι ὁ καθορισμὸς διενεργεῖται τὸ πρῶτον.

4. Τὰς διατάξεις τοῦ Α.Ν. 2344/40.

5. Τὴν ἐκ τῆς ἐπιτοπίου μεταβάσεως σχηματισθεῖσαν ἀντίληψιν, ἤτοι ὅτι ἡ περιοχὴ εἶναι κατὰ τὸ μεγαλύτερον μέρος της ἐντὸς ὅρμου καὶ ὑφίσταται τὴν ἐπίδρασιν μετρίων νοτίων ἀνέμων, ἀποφασίζει :

1. Χαράσσει τὴν ὁριογραμμὴν τοῦ αἰγιαλοῦ διὰ ἐρυθρᾶς συνεχοῦς γραμμῆς 1,2,.........17 ἐξασφαλιζομένης ἐκ κτισμάτων καὶ ὁροσήμων ἐκ μπετόν, ὡς ἐμφαίνηται ἐπὶ τοῦ διαγράμματος.


2. Χαράσσει τὴν ὁριογραμμὴν τῆς παραλίας διὰ κιτρίνης συνεχοῦς γραμμῆς 1', 2', 3', ...18' ἐξασφαλιζομένης ὁμοίως ὡς ἡ ὁριογραμμὴ τοῦ αἰγιαλοῦ, ὡς ἐμφαίνηται ἐπὶ τοῦ διαγράμματος.


'Εξαιροῦνται τῆς ζώνης τῆς παραλίας τὰ ἐν αὐτῇ εὑρισκόμενα κτίσματα (630/64), περιγραφόμενα ἢ παρακαπτόμενα διὰ κιτρίνης συνεχοῦς γραμμῆς.


'Εφ' ᾧ συνετάγη ἡ παροῦσα καὶ ὑπογράφεται ὡς ἕπεται :

'Ο Πρόεδρος
ΝΙΚ. ΜΙΧ. ΑΝΔΡΟΥΛΙΔΑΚΗΣ

Τὰ Μέλη
ΠΑΝ. ΓΕΩΡΓΙΟΥ
ΕΜΜΑΝ. ΛΙΑΝΟΣ

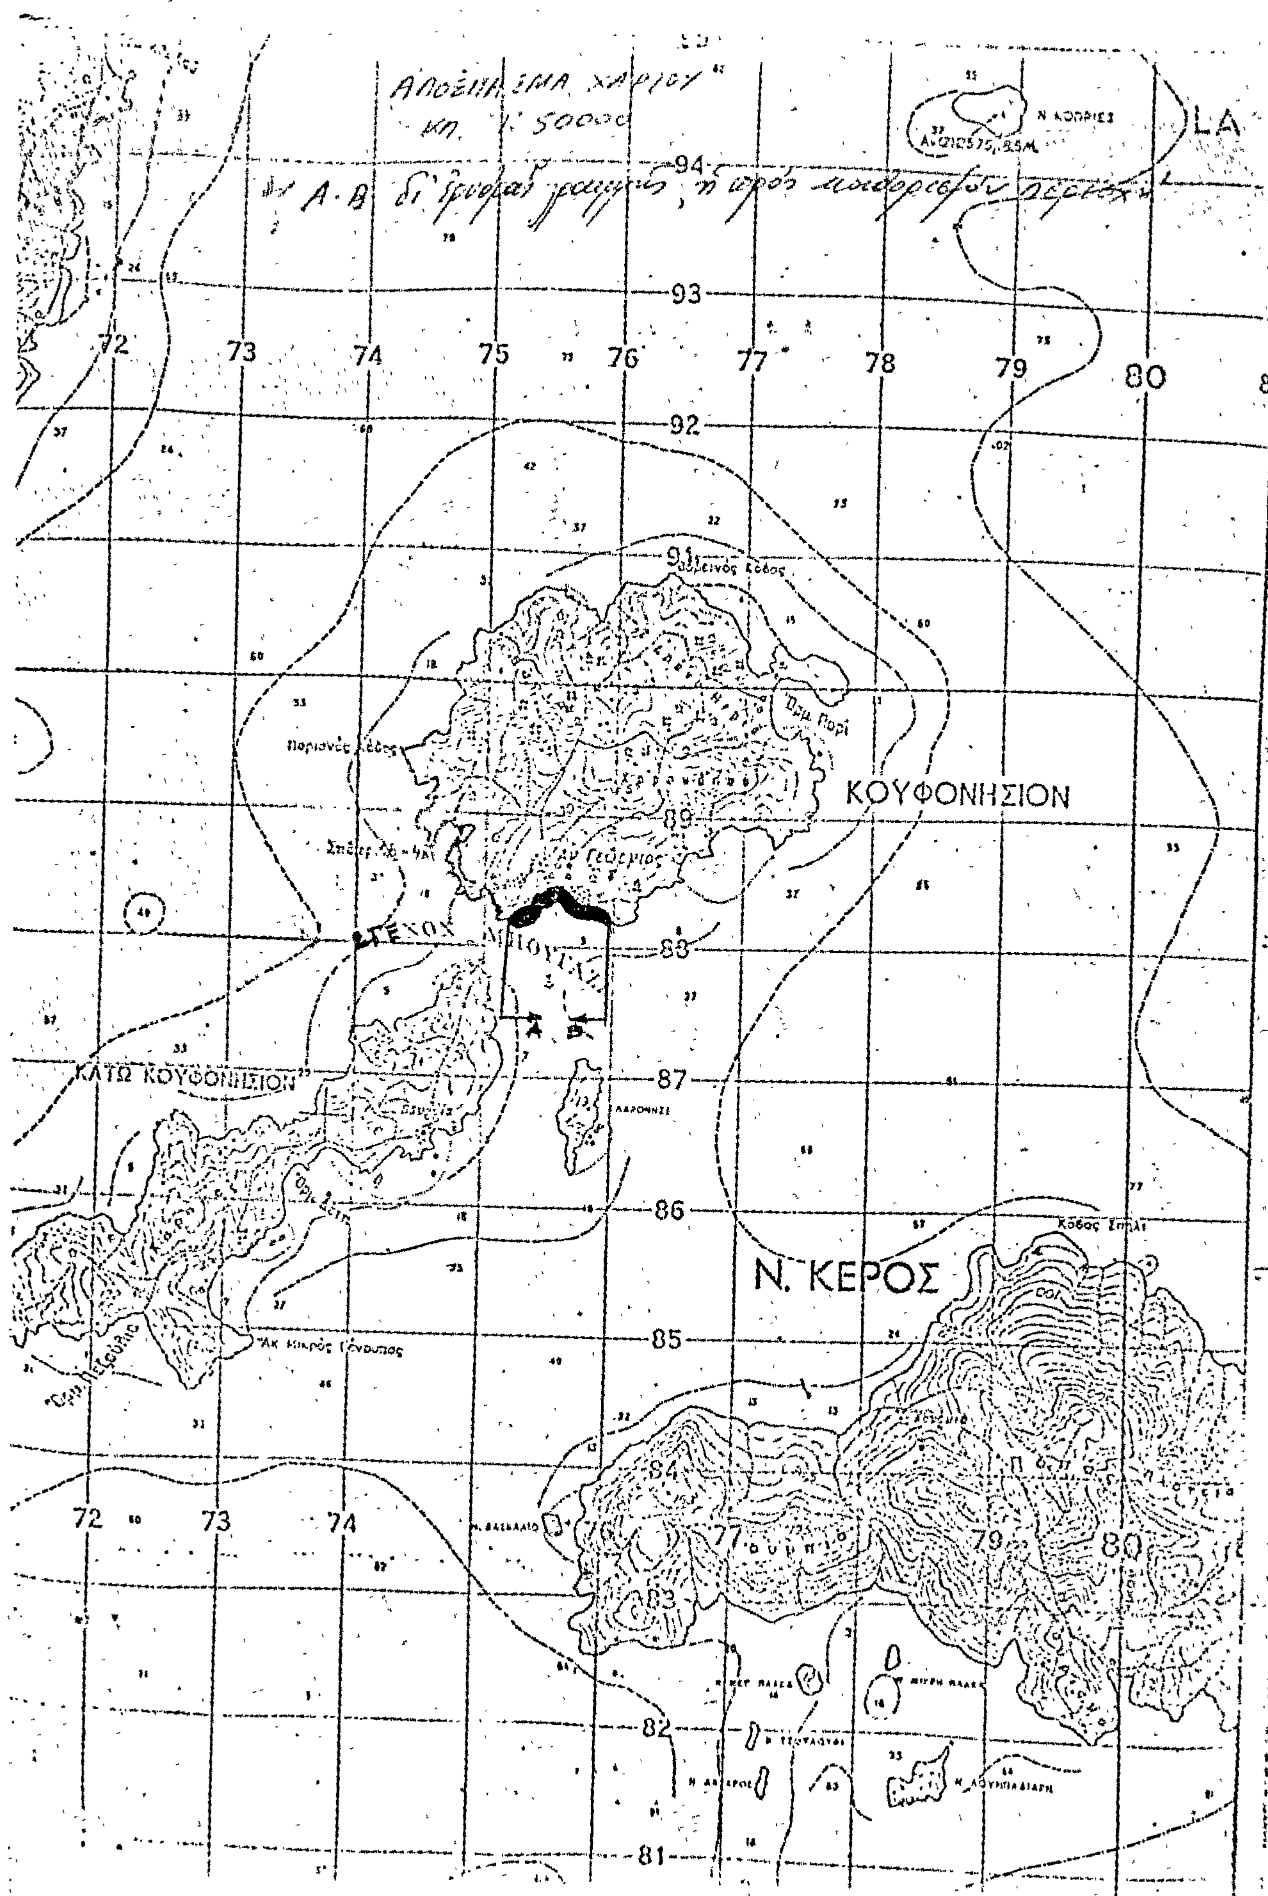
ΚΟΥΦΟΝΗΣΙΟΝ
ΚΑΤΩ ΚΟΥΦΟΝΗΣΙΟΝ
Ν. ΚΕΡΟΣ
94
93
92
89
88
87
86
85
82
81
72
73
74
75
76
77
78
79
80

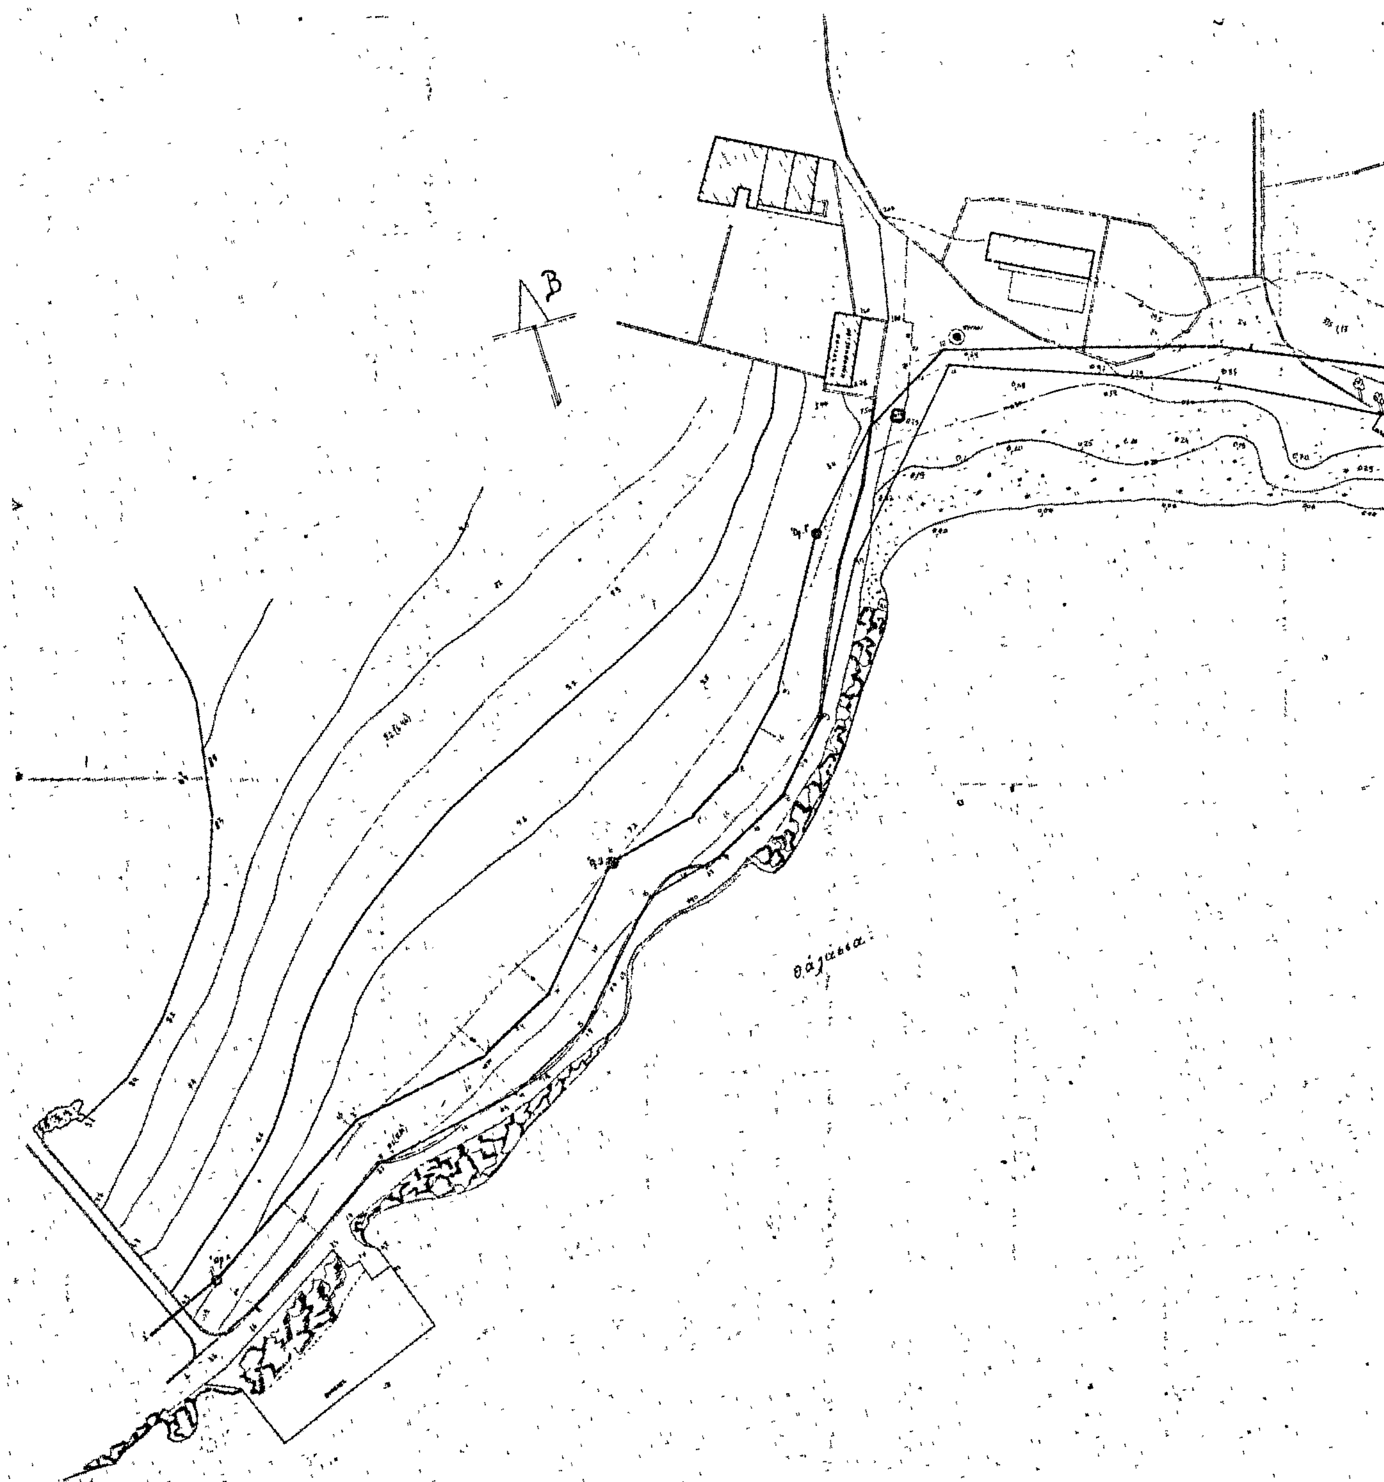
Β
θάλασσα

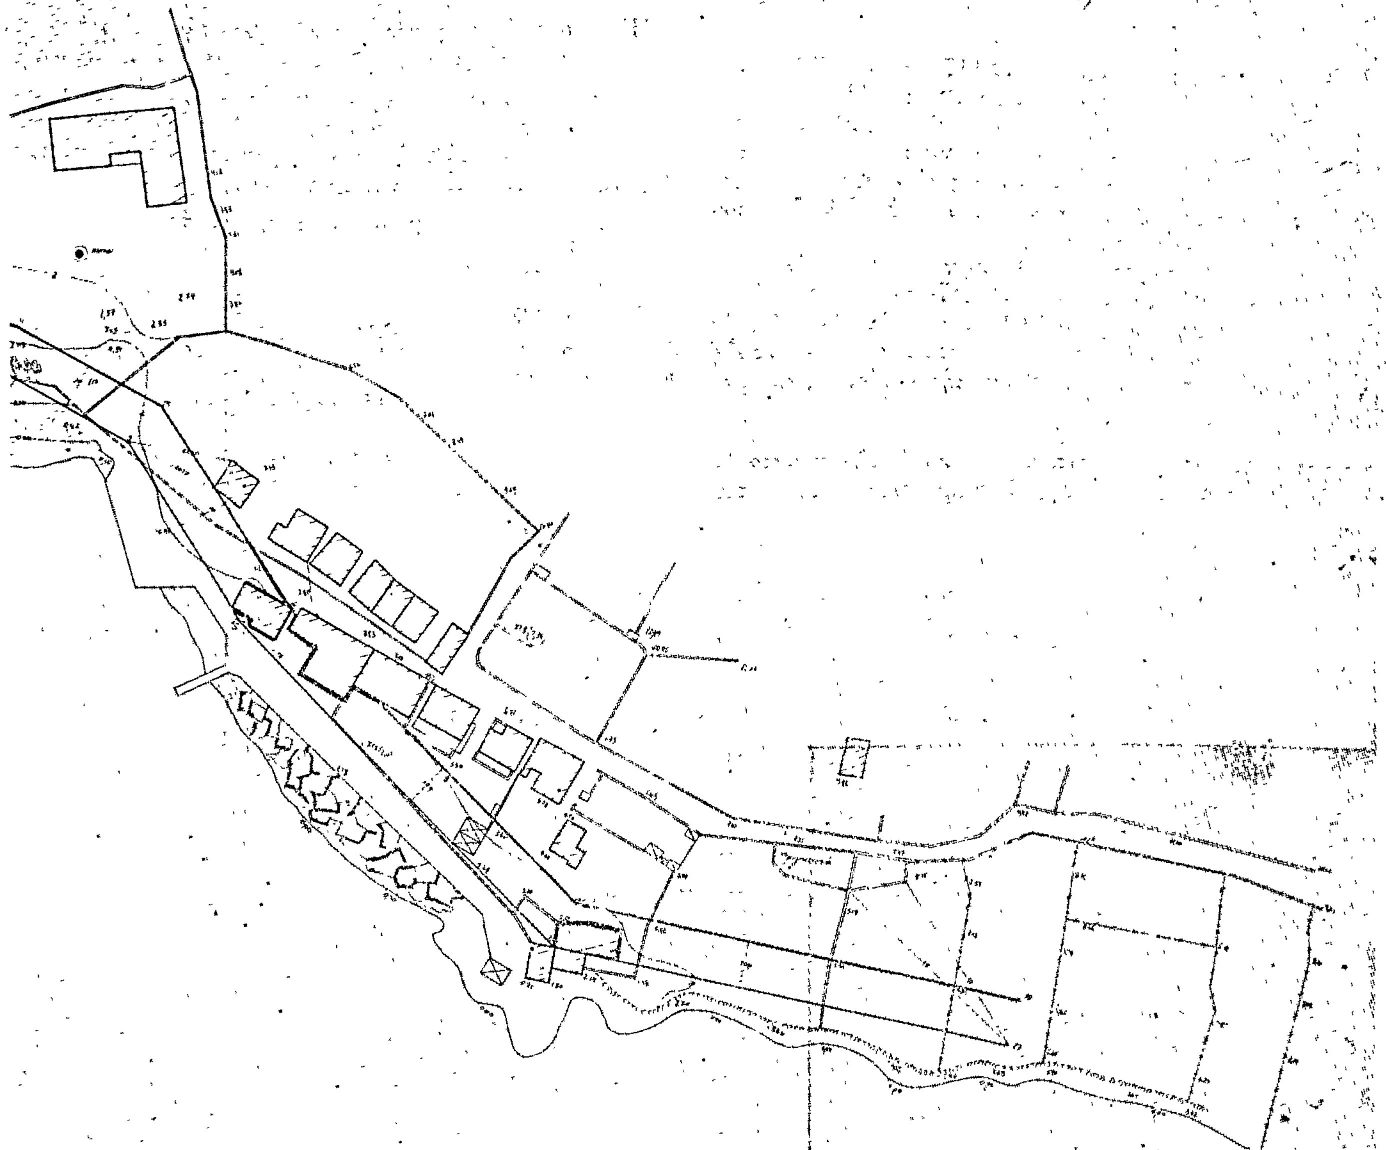
ΤΟΠΟΓΡΑΦΙΚΟΝ ΔΙΑΓΡΑΜΜΑ
Κλίμαξ 1:500
Πρός καθορισμόν ορίων Αιγιαλού - Παραλίας
Γραμμή Αιγιαλού
Γραμμή Παραλίας
Νάξος
Η ΕΠΙΤΡΟΠΗ
Ο Πρόεδρος
Τα μέλη
ΝΙΚΟΛΑΟΣ Α. ΣΑΡΓΑΝΗΣ

Ἀριθ. Δ. 198 (6)

Περὶ κηρύξεως ὡς ἀναδασωτέας δασικῆς ἐκτάσεως στὴ θέση Ἀσπρόχωμα Κοινότητας Γλαφυρῶν Ν. Μαγνησίας.

Ο ΝΟΜΑΡΧΗΣ ΜΑΓΝΗΣΙΑΣ

Σύμφωνα μέ :

1. Τὶς διατάξεις : α) Τοῦ ἄρθρου 117 παρ. 3 τοῦ Συντάγματος τῆς Ἑλλάδος, β) τῶν ἄρθρων 38 καὶ 41 Ν. 998/79 «περὶ προστασίας τῶν Δασῶν», γ) τοῦ Ν. 3200/55 «περὶ διοικητικῆς ἀποκεντρώσεως», σὲ συνδυασμὸ μὲ τὶς διατάξεις τοῦ Ν.Δ. 532/70 «περὶ συμ/σεως τῶν διατάξεων περὶ διοικητικῆς ἀποκεντρώσεως» καὶ τοῦ Β.Δ. 709/70, ποὺ ἐκδόθηκε σὲ ἐκτέλεση αὐτοῦ.

2. Τὶς ἑξῆς διαταγὲς τοῦ Ὑπουργείου Γεωργίας : α) 114812/2946/ἐγκ.154/24.12.75, β) 217606/1610/13.6.77.

3. Τὴν πρόταση ποὺ ὑποβλήθηκε μὲ τὴν 339/24.1.80 ἀναφορὰ τοῦ Δασαρχείου Βόλου, σχετικὰ μὲ τὴν κήρυξη ὡς ἀναδασωτέας τῆς κατωτέρω δασικῆς ἐκτάσεως, ἀποφασίζουμε :

Κηρύσσουμε ὡς ἀναδασωτέα, μὲ σκοπὸ τὴν προστασία γιὰ τὴν ἐπαναδημιουργία τῆς δασικῆς βλαστήσεως, ποὺ καταστράφηκε, δημόσια δασικὴ ἔκταση 2,300 στρεμ.

Ἡ ἔκταση αὐτὴ βρίσκεται στὴ θέση Ἀσπρόχωμα τῆς περιφέρειας τῆς Κοιν/τας Γλαφυρῶν Νομοῦ Μαγνησίας, καλυπτόταν ἀπὸ θάμνους πρίνου, ποὺ ἐκχερσώθηκαν παράνομα τὸν Αὔγουστο τοῦ ἔτους 1979 ἀπὸ τὸν Δημήτριο Ἀπ. Μητρούλια κάτοικο Γλαφυρῶν.

Ἡ ἀποκατάσταση τῆς δασικῆς βλαστήσεως στὴν ἀνωτέρω ἔκταση, θὰ γίνει μὲ φυσικὴ ἢ τεχνητὴ ἀναδάσωση.

Σχετικὸ τὸ συνημμένο σχεδιάγραμμα μὲ κλίμακα 1 :500, τὸ ὁποῖο ἀποτελεῖ ἀναπόσπαστο μέρος τῆς ἀποφάσεως αὐτῆς καὶ στὸ ὁποῖο ἡ ἔκταση φαίνεται μὲ τὰ στοιχεῖα Α,Β,Γ,Δ,Ε,Ζ,Η,Θ,Ι,Κ,Α καὶ μὲ ὅρια :

Ἀνατολικά : Μὲ δημόσια δασικὴ ἔκταση.
Δυτικά : Ὁμοίως.
Βόρεια : Ὁμοίως.
Νότια : Ὁμοίως.


Ἡ ἀπόφαση αὐτὴ νὰ δημοσιευθεῖ στὴν Ἐφημερίδα τῆς Κυβερνήσεως.


Βόλος, 11 Μαρτίου 1980

Ὁ Νομάρχης
ΑΘ. ΣΠΥΡΟΠΟΥΛΟΣ

παρανόμως εκχερσωθείσης δημοσίας δασικής εκτάσεως υπό Δημητρίου Αλ. Μητρούλια εις θέσιν Ασπρόχωμα – Γλαφυρών

ΚΛΙΜΑΞ 1:500

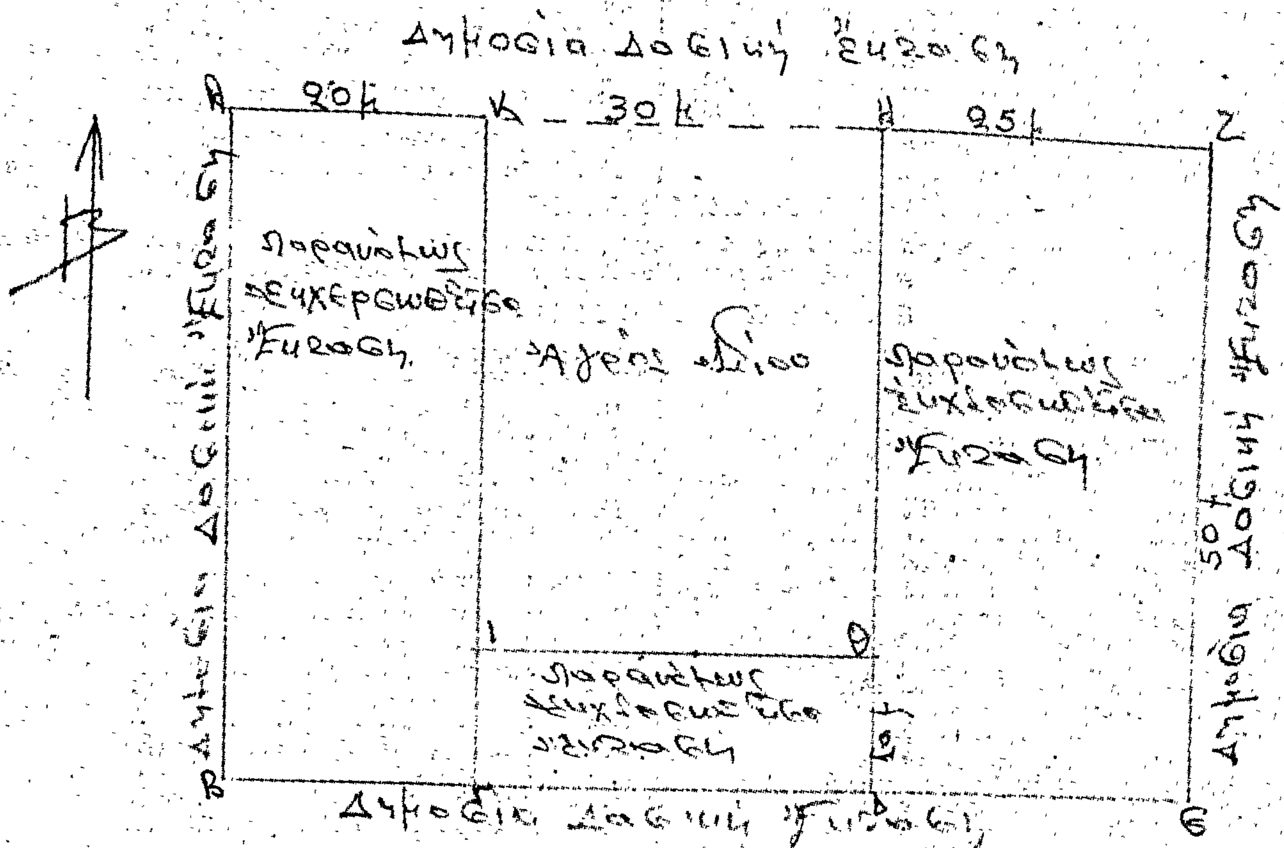

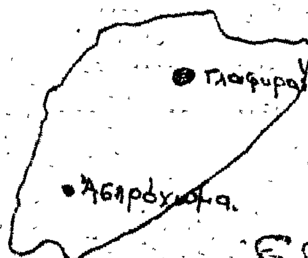

Εθεωρήθη Βόλος 22-1-1980 ο Δασάρχης Βόλου

Βόλος 22-1-1980 ο Τεχνικός Δασικός

Νικ. Δελησταμούλης Γεωπ. Νικ. Ζαφειρούλης

Εθεωρήθη Βόλος 11-3-1980 ο Νομάρχης

Αθ. Σπυρόπουλος

Η ΓΕΝΙΚΗ ΔΙΕΥΘΥΝΣΗ ΤΟΥ ΕΘΝΙΚΟΥ ΤΥΠΟΓΡΑΦΕΙΟΥ

ΓΝΩΣΤΟΠΟΙΕΙ ΟΤΙ:

Ἡ ἐτήσια συνδρομὴ τῆς Ἐφημερίδας τῆς Κυβερνήσεως, ἡ τιμὴ τῶν φύλλων της ποὺ πουλιοῦνται τμηματικὰ καὶ τὰ τέλη δημοσιεύσεων στὴν Ἐφημερίδα τῆς Κυβερνήσεως, καθορίσθηκαν ἀπὸ 1 Ἰανουαρίου 1980 ὡς ἀκολούθως:

Α' ΕΤΗΣΙΕΣ ΣΥΝΔΡΟΜΕΣ

1. Γιὰ τὸ Τεῦχος Α'	Δραχ.	1.000
2. » » » Β'	»	1.500
3. » » » Γ'	»	700
4. » » » Δ'	»	1.500
5. » » » Νομικῶν ΠροσώπωνΔ.Δ. κ.λπ.	»	700
6. » » » Ἀν. Εἰδ. Δικαστηρίου	»	100
7. » » » Παράρτημα	»	400
8. » » » Ἀνωνύμων Ἑταιρειῶν κ.λπ.	»	4.000
9. » » Δελτίο Ἐμπορικῆς καὶ Βιομηχανικῆς Ἰδιοκτησίας	»	400
10. Γιὰ ὅλα τὰ τεύχη καὶ τὸ Δ.Ε.Β.Ι.	»	9.000

Οἱ Δῆμοι καὶ οἱ Κοινότητες τοῦ Κράτους καταβάλλουν τὸ 1/2 τῶν ἀνωτέρω συνδρομῶν.

Ὑπὲρ τοῦ Ταμείου Ἀλληλοβοηθείας Προσωπικοῦ τοῦ Ἐθνικοῦ Τυπογραφείου (ΤΑΠΕΤ) ἀναλογοῦν τὰ ἑξῆς ποσά:

1. Γιὰ τὸ Τεῦχος Α'	Δραχ.	50
2. » » » Β'	»	75
3. » » » Γ'	»	35
4. » » » Δ'	»	75
5. » » » Νομικῶν Προσώπων Δ.Δ. κ.λπ.	»	35
6. » » » Ἀν. Εἰδ. Δικαστηρίου	»	5
7. » » » Παράρτημα	»	20
8. » » » Ἀνωνύμων Ἑταιρειῶν κ.λπ.	»	200
9. » » Δελτίο Ἐμπ. καὶ Βιομ. Ἰδιοκτησίας	»	20
10. Γιὰ ὅλα τὰ τεύχη	»	450

Β'. ΤΙΜΗ ΦΥΛΛΩΝ

Η τιμὴ πωλήσεως κάθε φύλλου, μέχρις 8 σελ., εἶναι 5 δρχ., ἀπὸ 9 ὡς 24 σελ. 10 δρχ., ἀπὸ 25 ὡς 48 σελ. 15 δρχ., ἀπὸ 49 ὡς 80 σελ. 30 δρχ., ἀπὸ 81 σελ. καὶ ἄνω ἡ τιμὴ πωλήσεως κάθε φύλλου προσαυξάνεται κατὰ 30 δρχ. ἀνὰ 80 σελίδες.

Γ'. ΤΕΛΗ ΔΗΜΟΣΙΕΥΣΕΩΝ

Ι. Στὸ τεῦχος Ἀνωνύμων Ἑταιρειῶν καὶ Ἑταιρειῶν Περιωρισμένης Εὐθύνης:

Α' Ἀνωνύμων Ἑταιρειῶν:

1. Τῶν καταστατικῶν	Δρχ.	14.000
2. Τῶν ἀποφάσεων «περὶ συγχωνεύσεως ἀνωνύμων ἑταιρειῶν»	»	14.000
3. Τῶν κωδικοποιήσεων τῶν καταστατικῶν (ΦΕΚ 309/67, τ. Β')	»	7.000
4. Τῶν τροποποιήσεων τῶν καταστατικῶν	»	3.000
5. Τῶν ἰσολογισμῶν κάθε χρήσεως	»	6.000
6. Τῶν ὑπουργικῶν ἀποφάσεων «περὶ παροχῆς ἀδείας ἐπεκτάσεως τῶν ἐργασιῶν Ἀσφαλιστικῶν Ἑταιρειῶν», τῶν ἐκθέσεων ἐκτιμήσεως περιουσιακῶν στοιχείων καὶ τῶν ἀποφάσεων τοῦ Δ.Σ. τοῦ ΕΛΤΑ, μὲ τὶς ὁποῖες ἐγκρίνονται καὶ δημοσιεύονται οἱ κανονισμοὶ αὐτοῦ	»	5.000
7. Τῶν ἀποφάσεων «περὶ ἐγκαταστάσεως ὑποκαταστήματος, διορισμοῦ γενικοῦ πράκτορος καὶ παροχῆς πληρεξουσιότητος πρὸς ἀντιπροσώπευσιν ἐν Ἑλλάδι ἀλλοδαπῶν Ἑταιρειῶν» καὶ τῶν ἀποφάσεων «περὶ μεταβιβάσεως τοῦ χαρτοφυλακίου Ἀσφαλιστικῶν Ἑταιρειῶν κατὰ τὸ ἄρθρο 59 παρ. 1 τοῦ Ν.Δ. 400/70»	»	3.000
8. Τῶν ἀνακοινώσεων γιὰ κάθε μεταβολὴ ποὺ γίνεται μὲ ἀπόφαση Γ.Σ. ἢ Δ.Σ., τῶν προσκλήσεων σὲ γενικὲς συνελεύσεις, τῶν κατὰ τὸ ἄρθρο 32 τοῦ Ν. 3221/24 γνωστοποιήσεων, τῶν ἀνακοινώσεων, ποὺ προβλέπονται ἀπὸ τὸ ἄρθρο 59 παρ. 3 τοῦ Ν.Δ. 400/1970 «περὶ Ἀλλοδαπῶν Ἀσφαλιστικῶν Ἑταιρειῶν», τῶν ἀποφάσεων τοῦ Διοικητικοῦ Συμβουλίου τοῦ ΕΛΤΑ, ποὺ ἀναφέρονται σὲ προσωρινὲς διατάξεις καὶ τῶν ἀποφάσεων τοῦ Ὑπ. Συγκοινωνιῶν διὰ τοὺς ΗΛΠΑΠ – ΗΣΑΠ – ΟΣΕ	»	1.500
9. Τῶν συνοπτικῶν μηνιαίων καταστάσεων τῶν Τραπεζικῶν Ἑταιρειῶν	»	1.500
10. Τῶν ἀποφάσεων τῆς ἐπιτροπῆς τοῦ Χρηματιστηρίου «περὶ εἰσαγωγῆς χρεωγράφων εἰς τὸ χρηματιστήριον πρὸς διαπραγμάτευσιν, συμφώνως πρὸς τὰς διατάξεις τοῦ ἄρθρου 2 παρ. 3 Α.Ν. 148/1967»	Δρχ.	1.500
11. Τῶν ἀποφάσεων τῆς ἐπιτροπῆς κεφαλαιαγορᾶς «περὶ διαγραφῆς χρεωγράφων ἐκ τοῦ χρηματιστηρίου, συμφώνως πρὸς τὰς διατάξεις τοῦ ἄρθρου 2 παρ. 4 Α.Ν. 148/67»	»	1.500
12. Τῶν ἀποφάσεων «περὶ ἐγκρίσεως τιμολογίων τῶν Ἀσφαλιστικῶν Ἑταιρειῶν»	»	1.000

Β' Ἑταιρειῶν Περιωρισμένης Εὐθύνης:

1. Τῶν καταστατικῶν	Δρχ.	1.500
2. Τῶν κωδικοποιήσεων τῶν καταστατικῶν	»	1.500
3. Τῶν ἰσολογισμῶν κάθε χρήσεως	»	1.500
4. Τῶν ἐκθέσεων ἐκτιμήσεως περιουσιακῶν στοιχείων	»	1.500
5. Τῶν τροποποιήσεων τῶν καταστατικῶν (γιὰ κάθε συμβολαιογραφικὴ πράξη)	»	600
6. Τῶν ἀνακοινώσεων μὲ συμβολαιογραφικὴ πράξη	»	600
7. Τῶν ἀνακοινώσεων μὲ ἀπόφαση τῆς Γ.Σ.	»	400
8. Τῶν προσκλήσεων σὲ γενικὲς συνελεύσεις	»	400

Γ' Ἀλληλασφαλιστικῶν Συνεταιρισμῶν – Ἀλληλασφαλιστικῶν Ταμείων καὶ Φιλανθρωπικῶν Σωματείων:

1. Τῶν ὑπουργικῶν ἀποφάσεων «περὶ χορηγήσεως ἀδείας λειτουργίας Ἀλληλασφαλιστικῶν Συνεταιρισμῶν – Ἀλληλασφαλιστικῶν Ταμείων»	»	1.500
2. Τῶν ἰσολογισμῶν τῶν ἀνωτέρω Συνεταιρισμῶν, Ταμείων καὶ Σωματείων	»	1.500

Δ' Τῶν δικαστικῶν πράξεων:	Δρχ.	600

ΙΙ. Στὸ Τέταρτο τεῦχος:

Τῶν δικαστικῶν πράξεων γιὰ παρακατάθεση ἀποζημιώσεως	»	600

Δ'. ΚΑΤΑΒΟΛΗ ΣΥΝΔΡΟΜΩΝ - ΤΕΛΩΝ ΔΗΜΟΣΙΕΥΣΕΩΝ ΚΑΙ ΠΟΣΟΣΤΩΝ Τ.Α.Π.Ε.Τ.

1. Οἱ συνδρομὲς τοῦ ἐσωτερικοῦ καὶ τὰ τέλη δημοσιεύσεων προκαταβάλλονται στὰ Δημόσια Ταμεῖα ἔναντι ἀποδεικτικοῦ εἰσπράξεως, τὸ ὁποῖο φροντίζει ὁ ἐνδιαφερόμενος νὰ τὸ στείλει στὴ Γενικὴ Δ/νση τοῦ Ἐθνικοῦ Τυπογραφείου.

2. Οἱ συνδρομὲς τοῦ ἐξωτερικοῦ εἶναι δυνατὸ νὰ στέλνονται καὶ σὲ ἀνάλογο συνάλλαγμα μὲ ἐπιταγὴ ἐπ' ὀνόματι τοῦ Διευθυντῆ τῶν Διοικητικῶν καὶ Οἰκονομικῶν Ὑποθέσεων τοῦ Ἐθνικοῦ Τυπογραφείου.

3. Τὸ ὑπὲρ τοῦ ΤΑΠΕΤ ποσοστὸ ἐπὶ τῶν ἀνωτέρω συνδρομῶν καὶ τελῶν δημοσιεύσεων καταβάλλεται ὡς ἑξῆς:

α) στὴν Ἀθήνα: στὸ Ταμεῖο τοῦ ΤΑΠΕΤ (Κατάστημα Ἐθνικοῦ Τυπογραφείου),

β) στὶς ὑπόλοιπες πόλεις τοῦ Κράτους: στὰ Δημόσια Ταμεῖα καὶ ἀποδίδεται στὸ ΤΑΠΕΤ σύμφωνα μὲ τὶς 192378/3639/1947(RONEO 185) καὶ 178048/5321/31.7.65 (RONEO 139) ἐγκύκλιες διαταγὲς τοῦ Γ.Λ.Κ.,

γ) στὶς περιπτώσεις συνδρομῶν ἐξωτερικοῦ: ὅταν ἡ ἀποστολή τους γίνεται μὲ ἐπιταγὲς μαζὶ μ' αὐτὲς στέλνεται καὶ τὸ ὑπὲρ τοῦ ΤΑΠΕΤ ποσοστό.

Ὁ Γενικὸς Διευθυντὴς
ΑΘΑΝ. ΠΑΝ. ΣΠΗΛΙΟΠΟΥΛΟΣ

ΑΠΟ ΤΟ ΕΘΝΙΚΟ ΤΥΠΟΓΡΑΦΕΙΟ